






LÉGENDE:


 PUIITS MUNICIPAL

 AIRE DE PROTECTION BACTÉRIOLOGIQUE, TEMPS DE TRANSPORT DE 200 JOURS. INTERDICTION D'ÉPANDRE ET DE STOCKER, À MÊME LE SOL, DES DÉJECTIONS ANIMALES DU COMPOST DE FERME, DES MATIÈRES RÉSIDUELLES FERTILISANTES OU DES BOUES PROVENANT D'OUVRAGE D'ASSAINISSEMENT D'EAUX USÉES. INTERDICTION D'AMÉNAGER UNE INSTALLATION D'ÉLEVAGE D'ANIMAUX OU D'UN OUVRAGE DE STOCKAGE DE DÉJECTIONS ANIMALES. (ARTICLES 26, 29 ET 30, RCES).

 AIRE DE PROTECTION VIROLOGIQUE, TEMPS DE TRANSPORT 550 JOURS. INTERDICTION D'ÉPANDRE ET DE STOCKER, À MÊME LE SOL, DES BOUES PROVENANT D'OUVRAGES D'ASSAINISSEMENT D'EAUX USÉES (ARTICLES 26 ET 30, RCES).

 AIRE D'UN RAYON DE 100m AUTOUR DE CHAQUE PUIITS. INTERDICTION D'ENTREPOSER, PRÉPARER ET D'APPLIQUER UN PESTICIDE (ARTICLES 15 ET 50, CODE DE GESTION DES PESTICIDES).

 AIRE D'UN RAYON DE 300m AUTOUR DE CHAQUE PUIITS. INTERDICTION DE STOCKER À MÊME LE SOL DES DÉJECTIONS ANIMALES, DU COMPOST DE FERME OU DES MATIÈRES RÉSIDUELLES FERTILISANTES (ARTICLE 30, RCES).

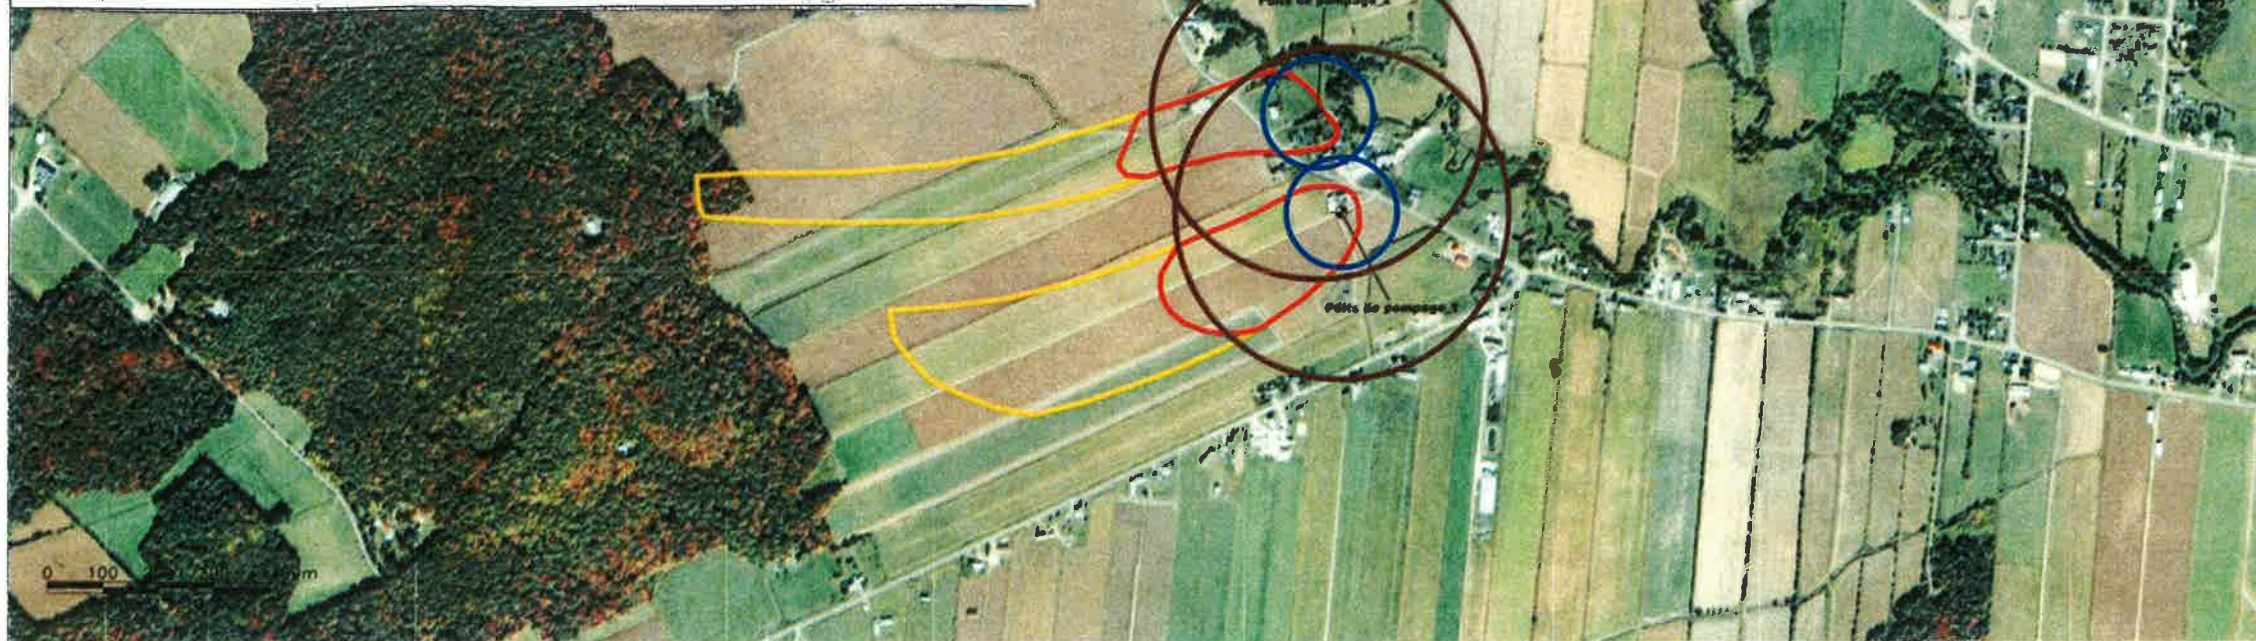

CONFIDENTIEL
ET PRIVILÉGIÉ

Date: 2013-03-26	Projeté par: O.Pontilevoy
Approuvé par: J.M.Lauzon, ing.	Échelle: 1:20 000
No. de projet: PR12-43	No. de dessin: 1243_F5

 Municipalité de Saint-Esprit

 TechnoRem Inc.


DÉTERMINATION DES AIRES D'ALIMENTATION ET DE PROTECTION BACTÉRIOLOGIQUE ET VIROLOGIQUE EN REGARD DE LA CONFORMITÉ À L'ARTICLE 25 DU RÈGLEMENT SUR LE CAPTAGE DES EAUX SOUTERRAINES (RCES), MUNICIPALITÉ DE SAINT-ESPRIT, QUÉBEC.

AIRES DE RESTRICTIONS RÉGLEMENTAIRES AUTOUR DES PUIITS MUNICIPAUX

FIGURE: 5

LÉGENDE:

-  PUIITS MUNICIPAL
-  AIRE DE PROTECTION BACTÉRIOLOGIQUE
-  AIRE DE PROTECTION VIROLOGIQUE

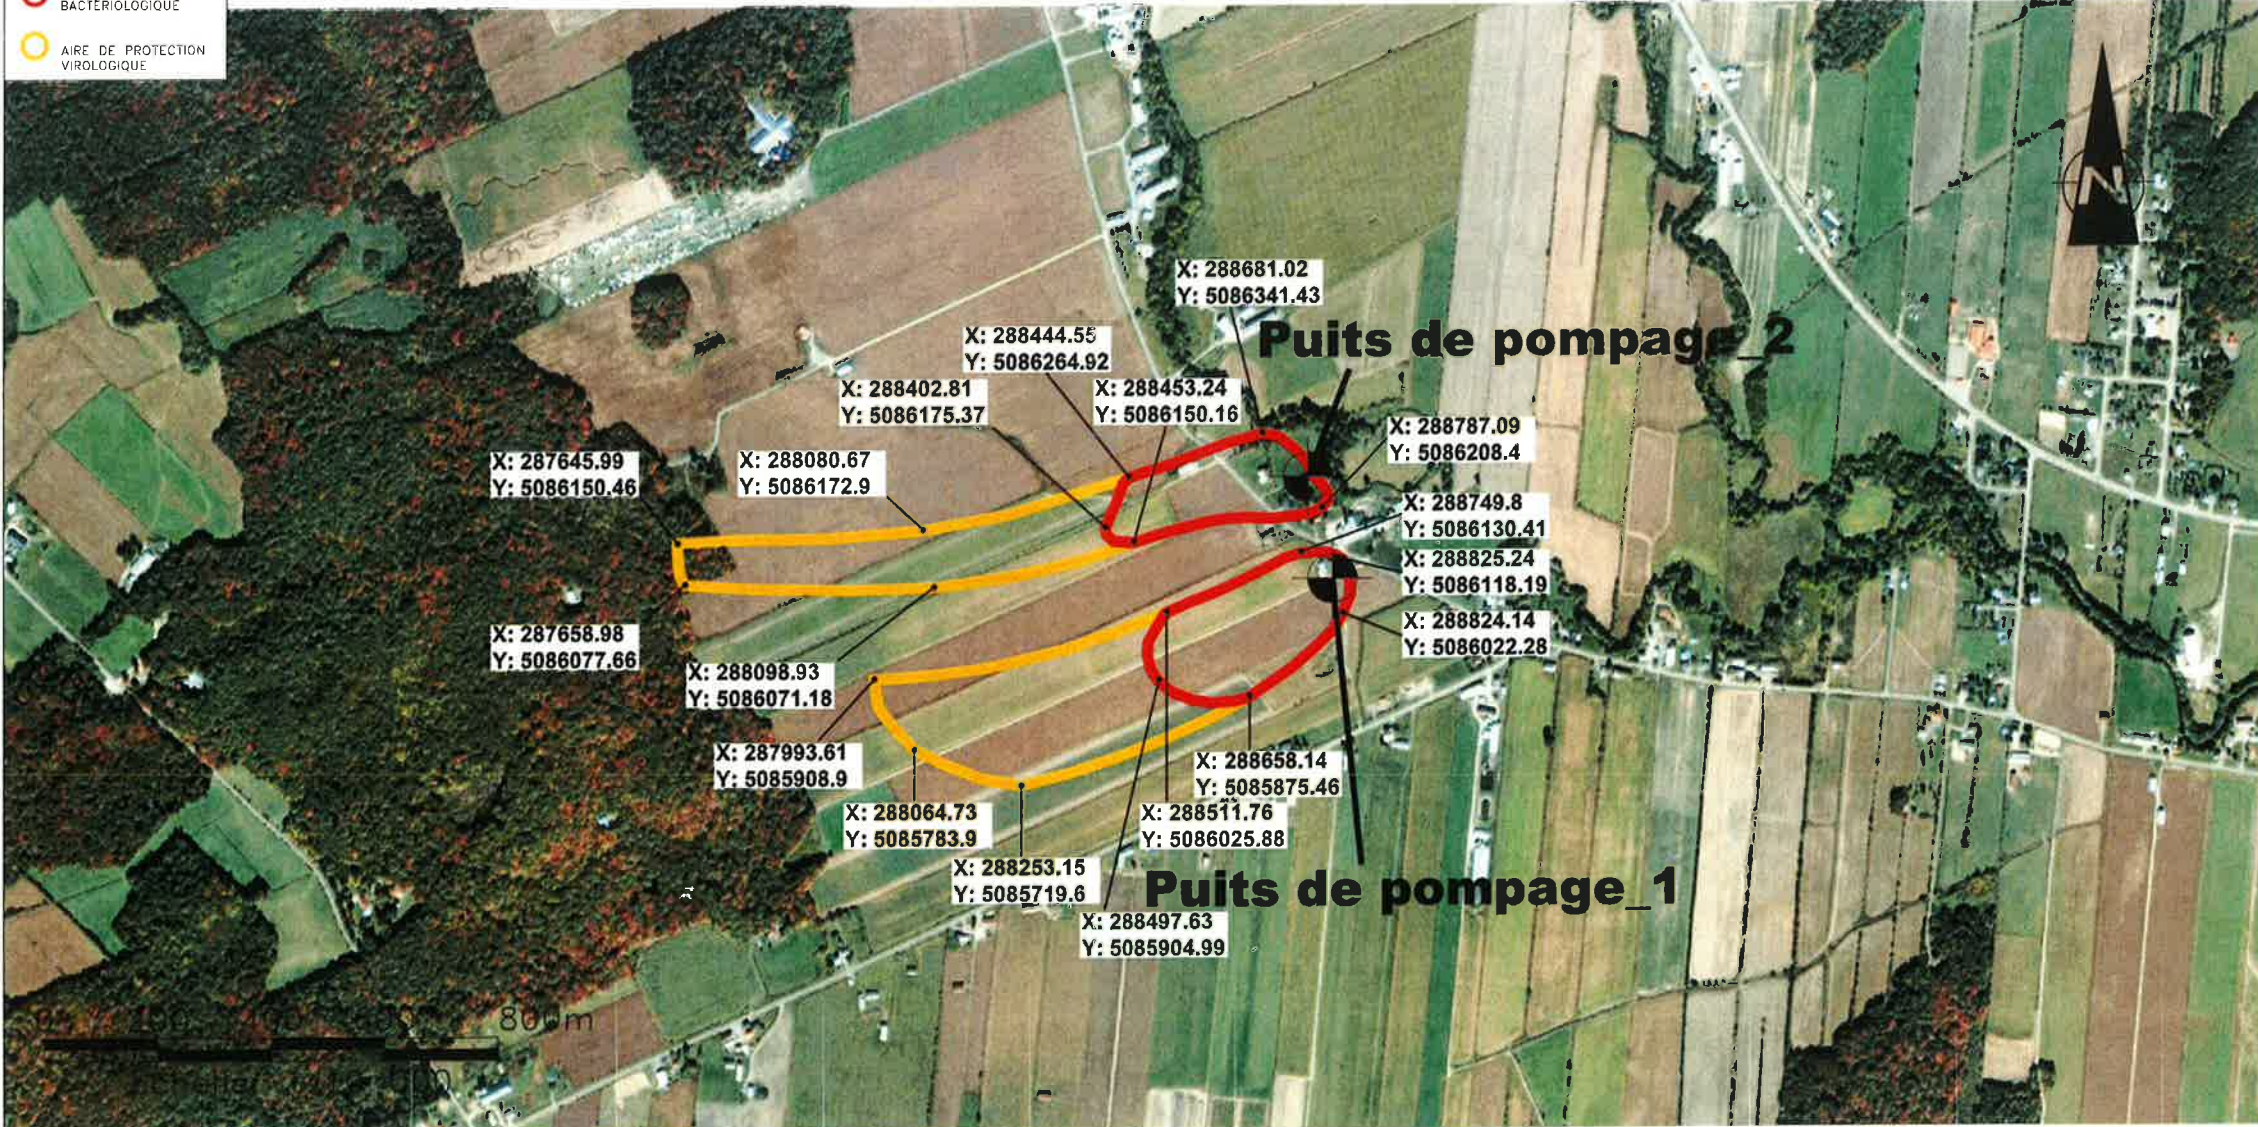

CONFIDENTIEL
ET PRIVILEGIÉ

Date: 2013-03-26	Projeté par: O.Pontlevoy
Approuvé par: J.M.Lauzon, ing.	Echelle: 1:10 000
No. de projet: PR12-43	No. de dessin: 1243_F3


 Municipalité de Saint-Esprit

TechnoRem Inc.

DÉTERMINATION DES AIRES D'ALIMENTATION ET DE PROTECTION BACTÉRIOLOGIQUE ET VIROLOGIQUE EN REGARD DE LA CONFORMITÉ À L'ARTICLE 25 DU RÈGLEMENT SUR LE CAPTAGE DES EAUX SOUTERRAINES (RCES), MUNICIPALITÉ DE SAINT-ESPRIT, QUÉBEC.

AIRES DE PROTECTION DES PUIITS MUNICIPAUX PUIITS #1 ET PUIITS #2

FIGURE: **3**