



Avant modification

Après modification

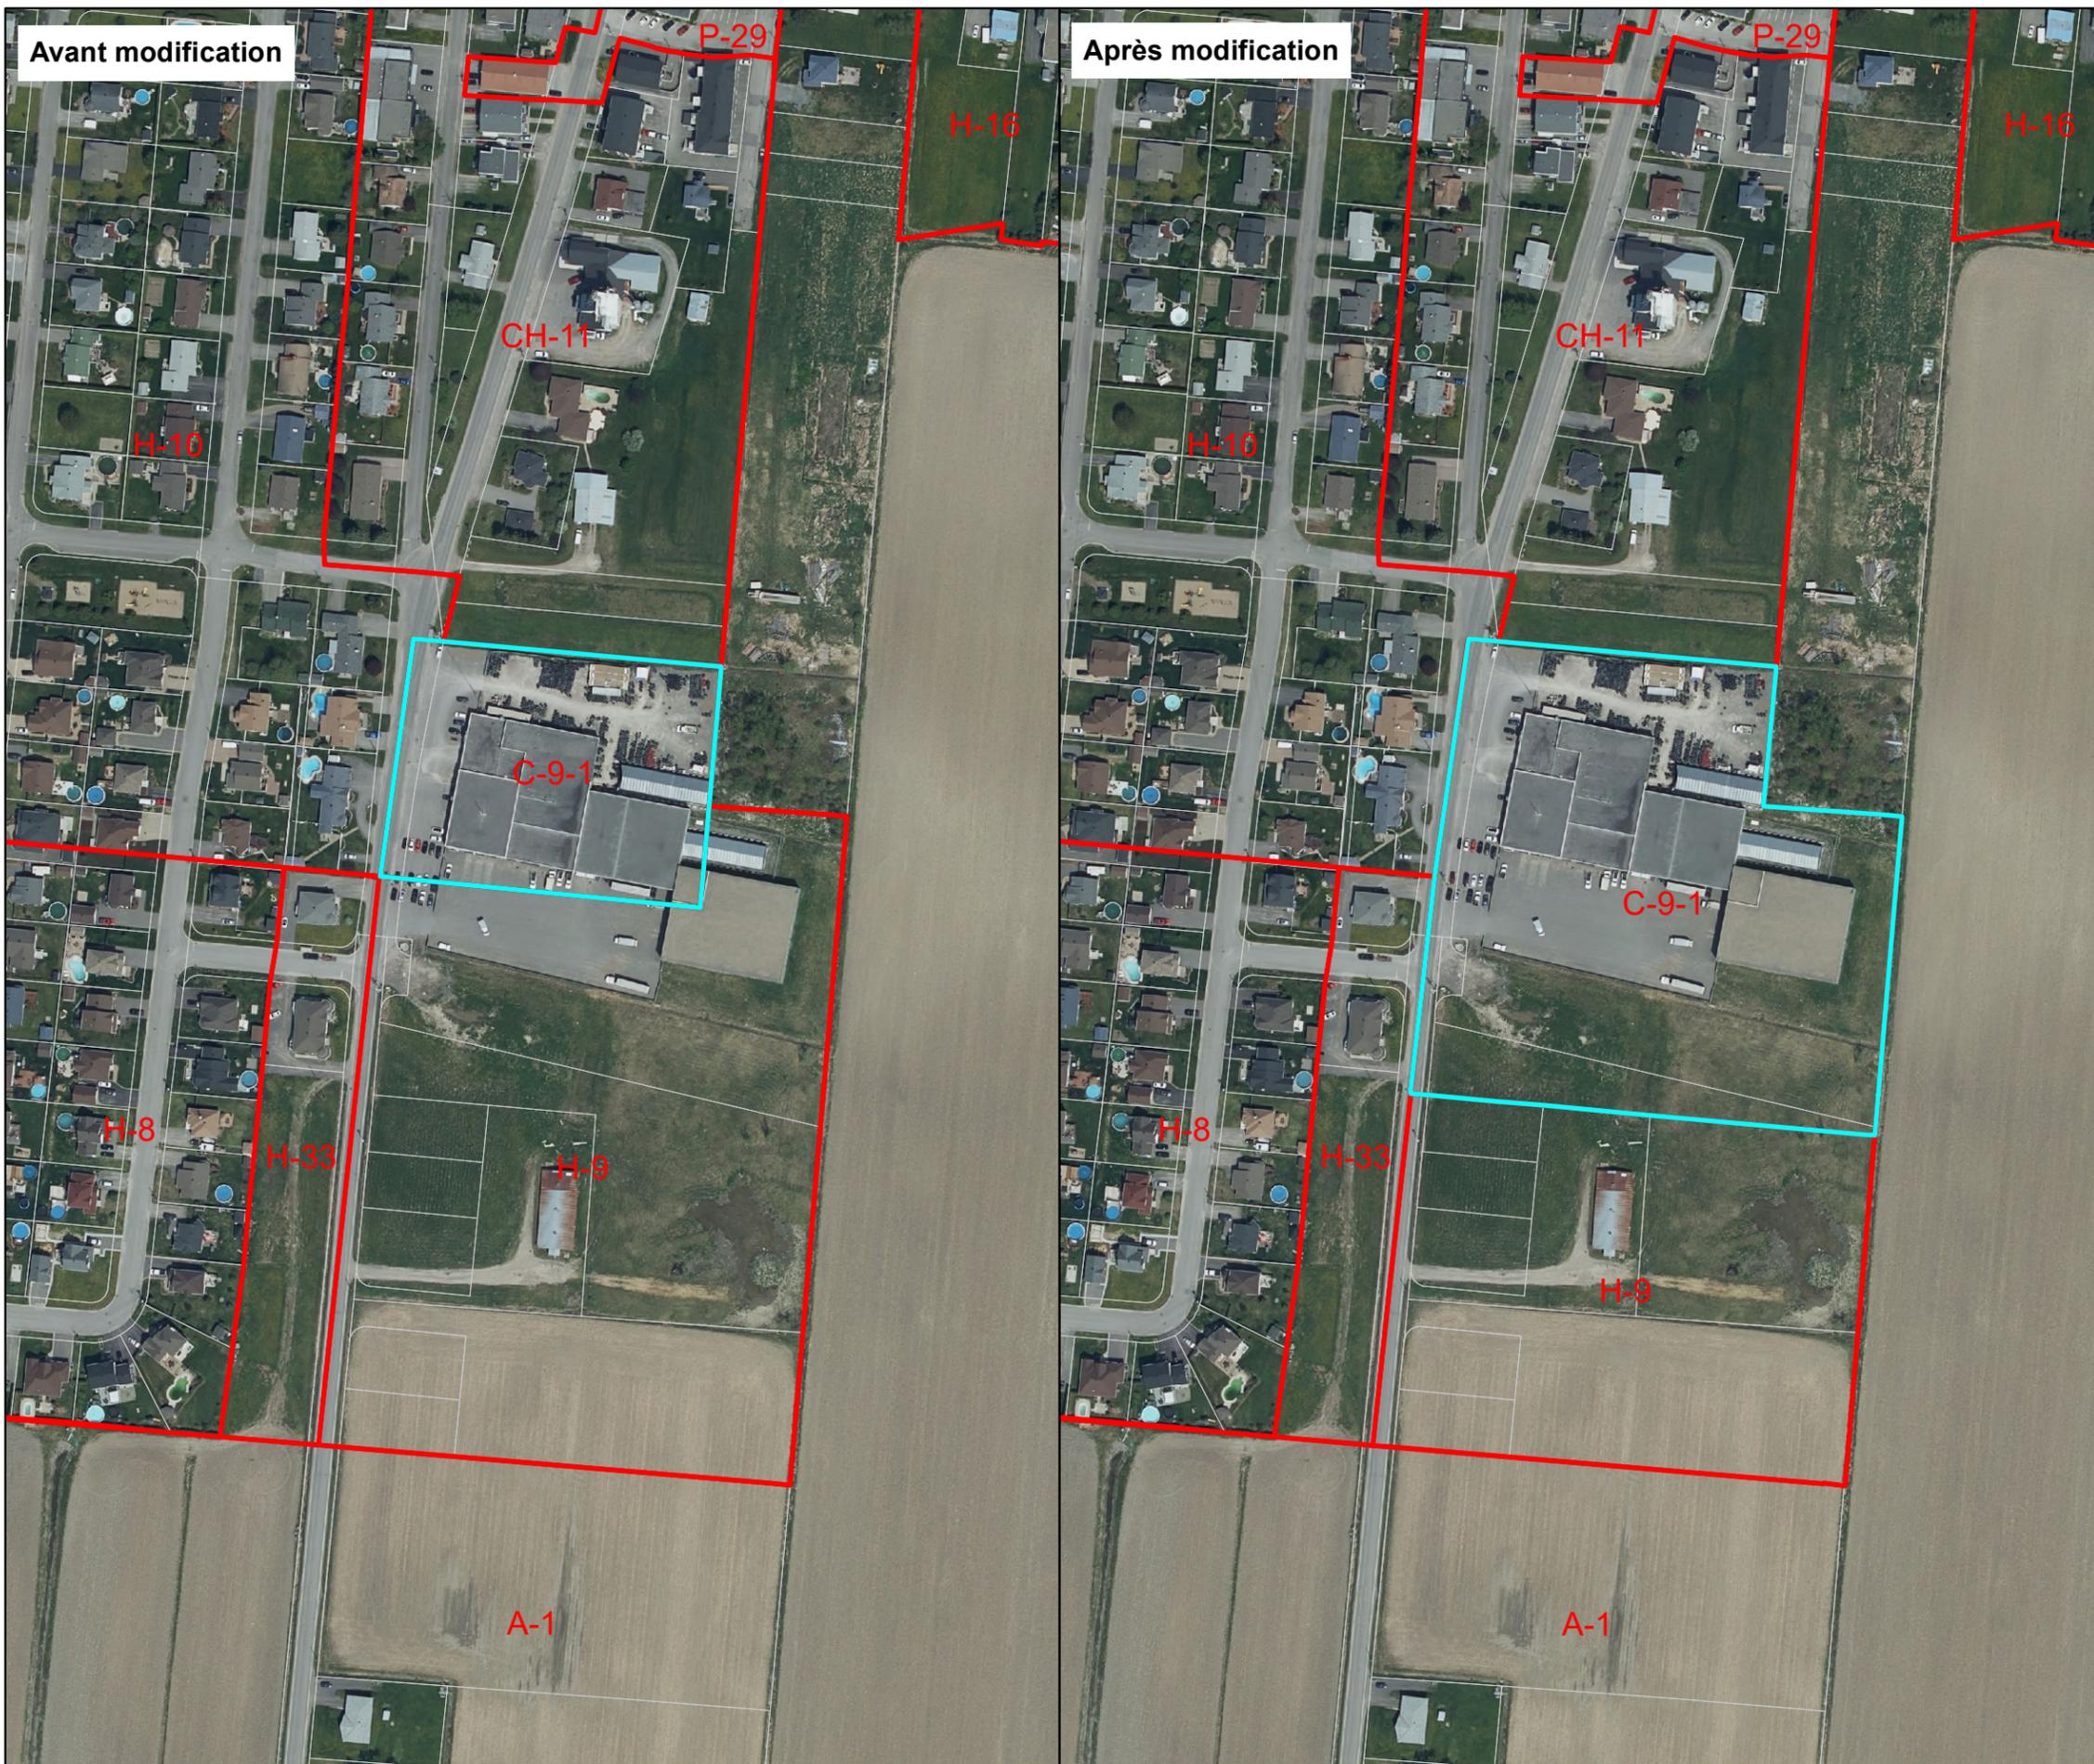

Légende

- Limite de zone
- Limite de lot

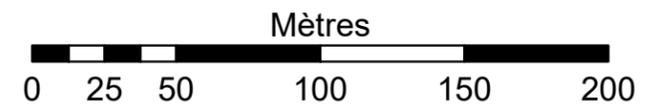

Municipalité : **Saint-Esprit**

Sceau :

Titre du plan : **Agrandissement de la zone C-9-1**

Dessiné par : A. Pelletier Projection : MTM zone 8
 Approuvé par : M. Marchand Datum : Nad 83
 Date : 2019-06-19 Sources : MRC de Montcalm
 Saint-Esprit

Plan No. : 2 de 2 P. aérienne Mai 2017
 Nom de fichier : C-19-040-63030-2